



Vías de evacuación **Planta segunda**

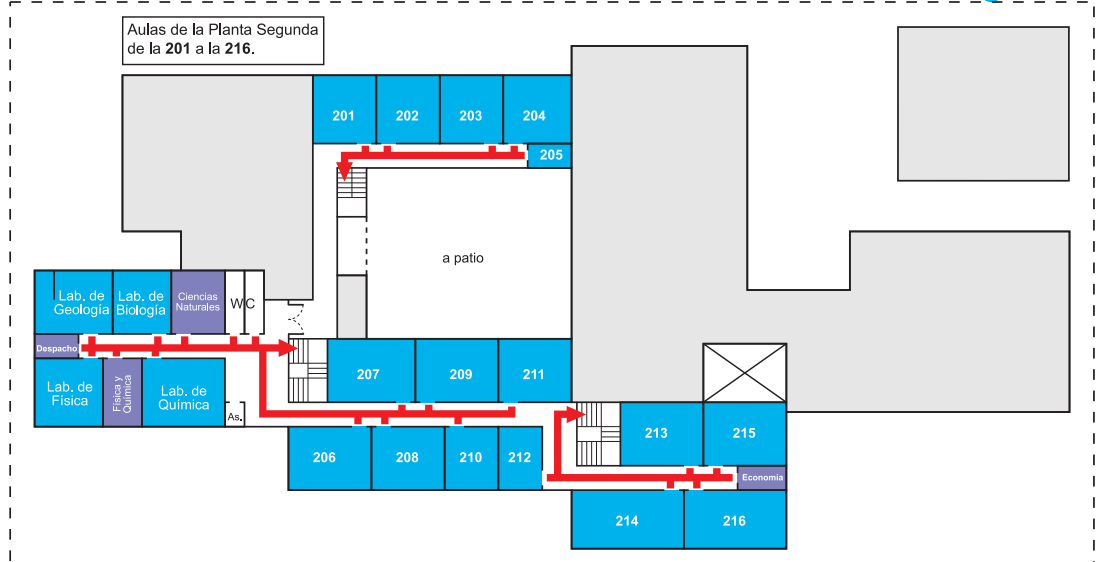

Vías de evacuación **Planta primera**

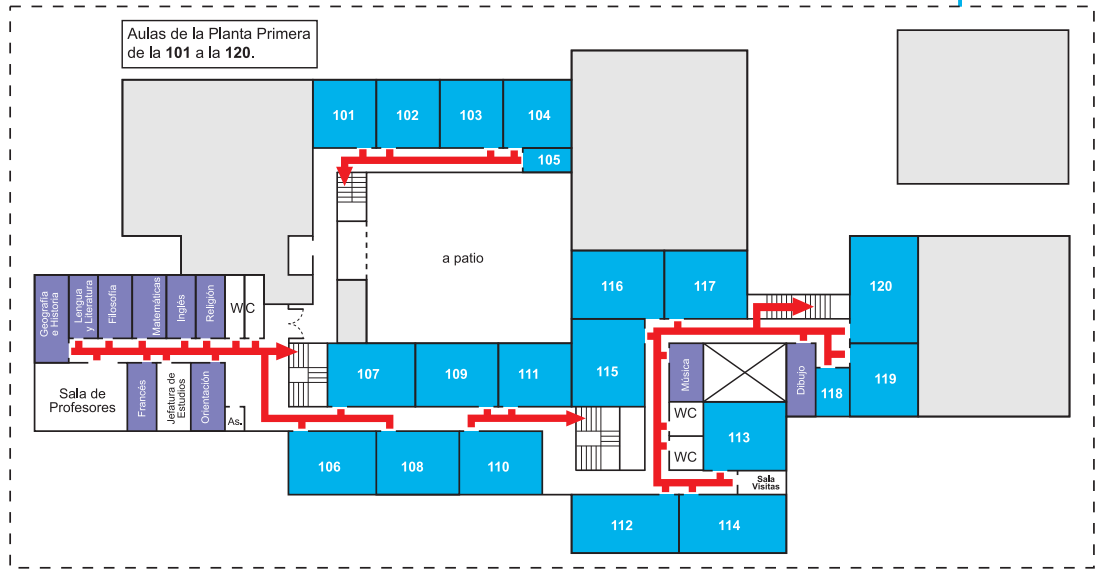


Vías de evacuación **Planta baja**




Aulas
 Departamentos
 Vías de Evacuación
 Puntos de Encuentro
 Vd. se encuentra aquí

Vías de evacuación **Planta baja**

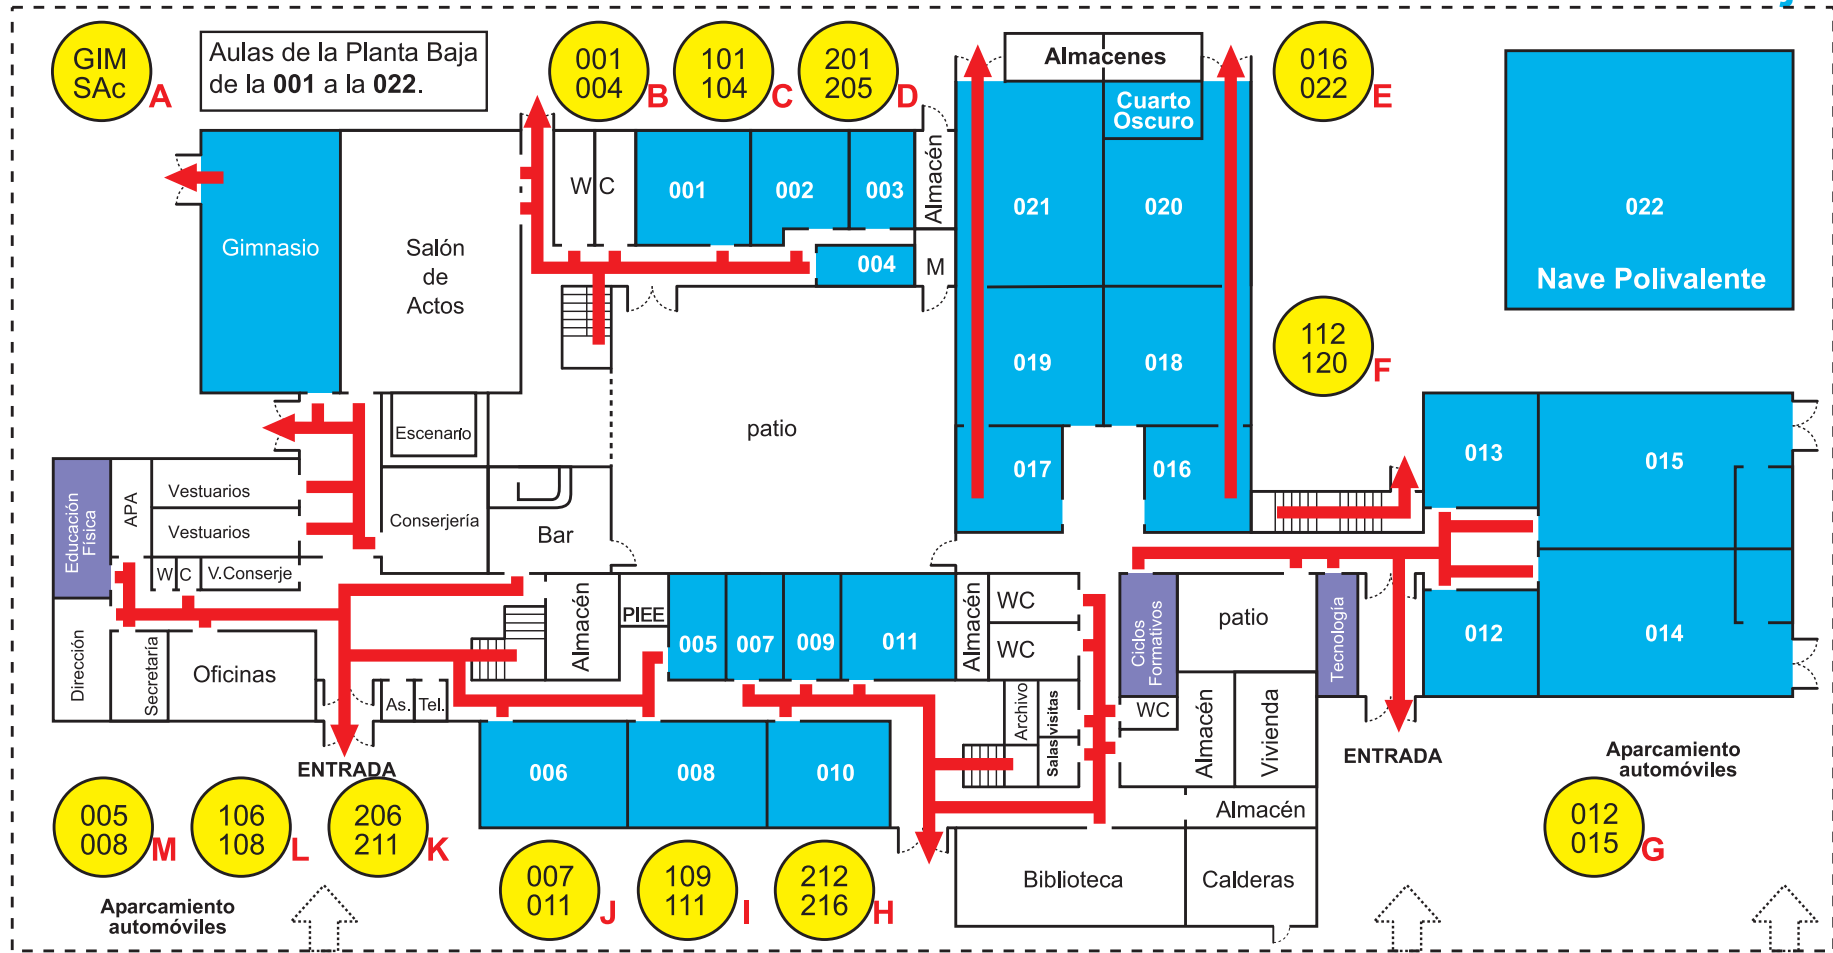

Aulas
 Departamentos
 Vías de Evacuación
 Puntos de Encuentro
 Vd. se encuentra aquí

Vías de evacuación **Planta primera**

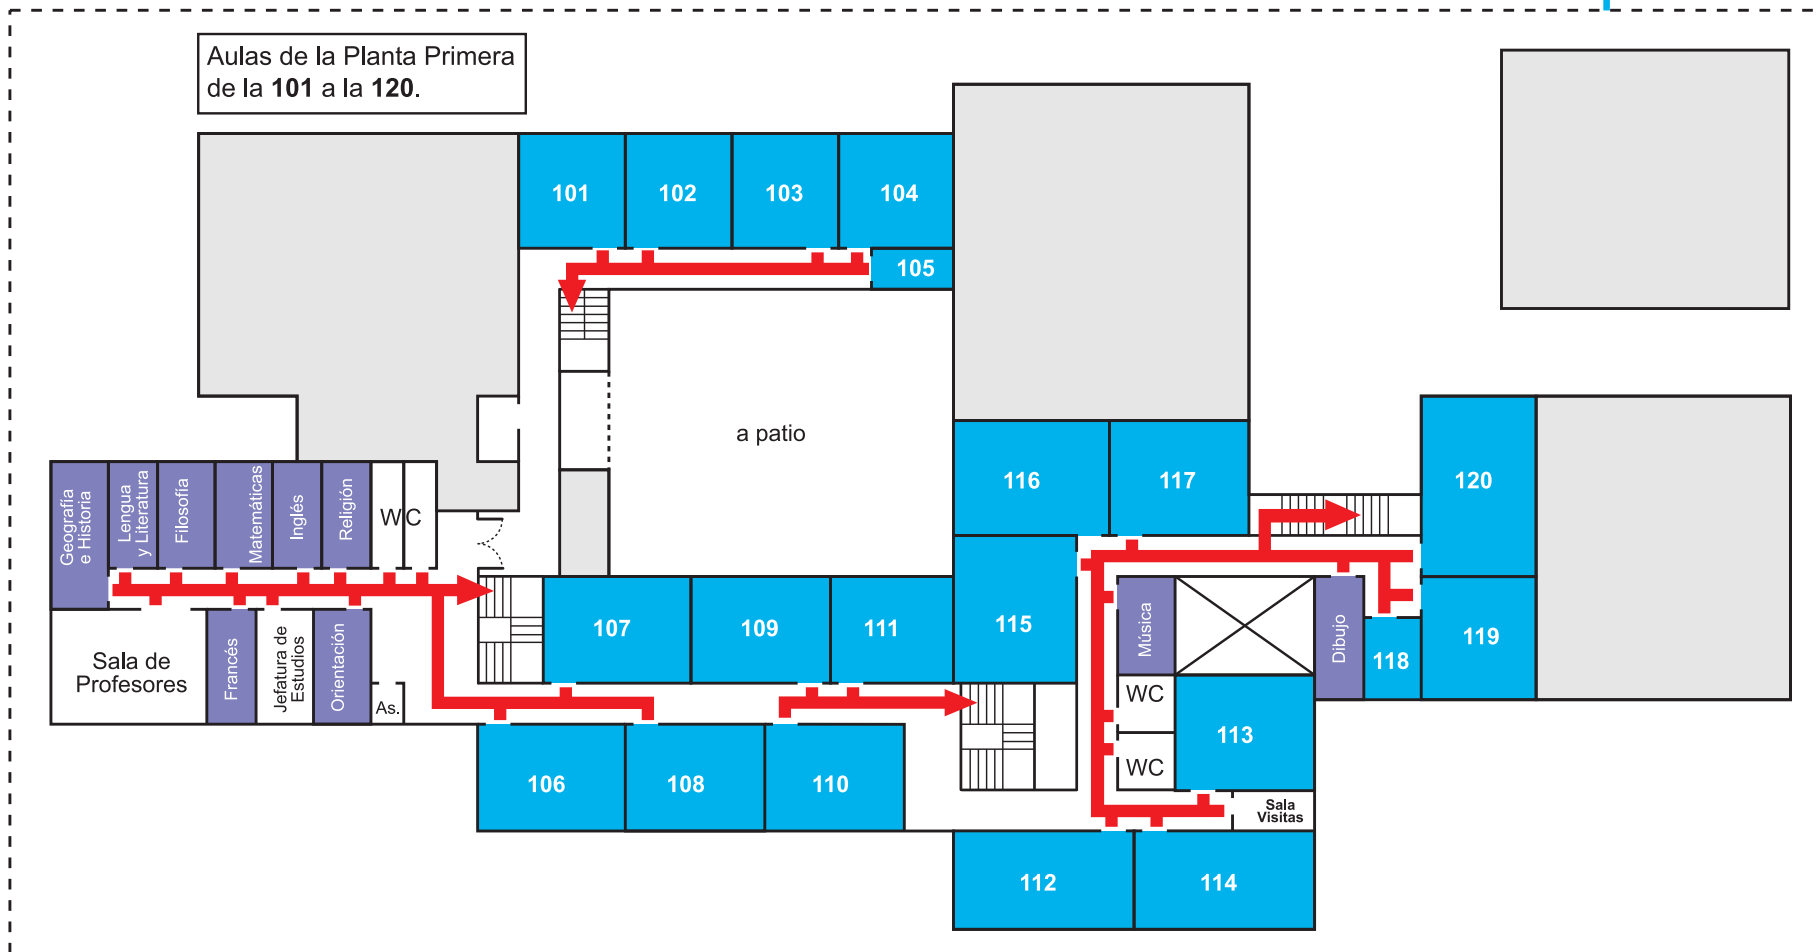

- Aulas
- Departamentos
- Vías de Evacuación
- Puntos de Encuentro
- Vd. se encuentra aquí

Vías de evacuación **Planta segunda**

